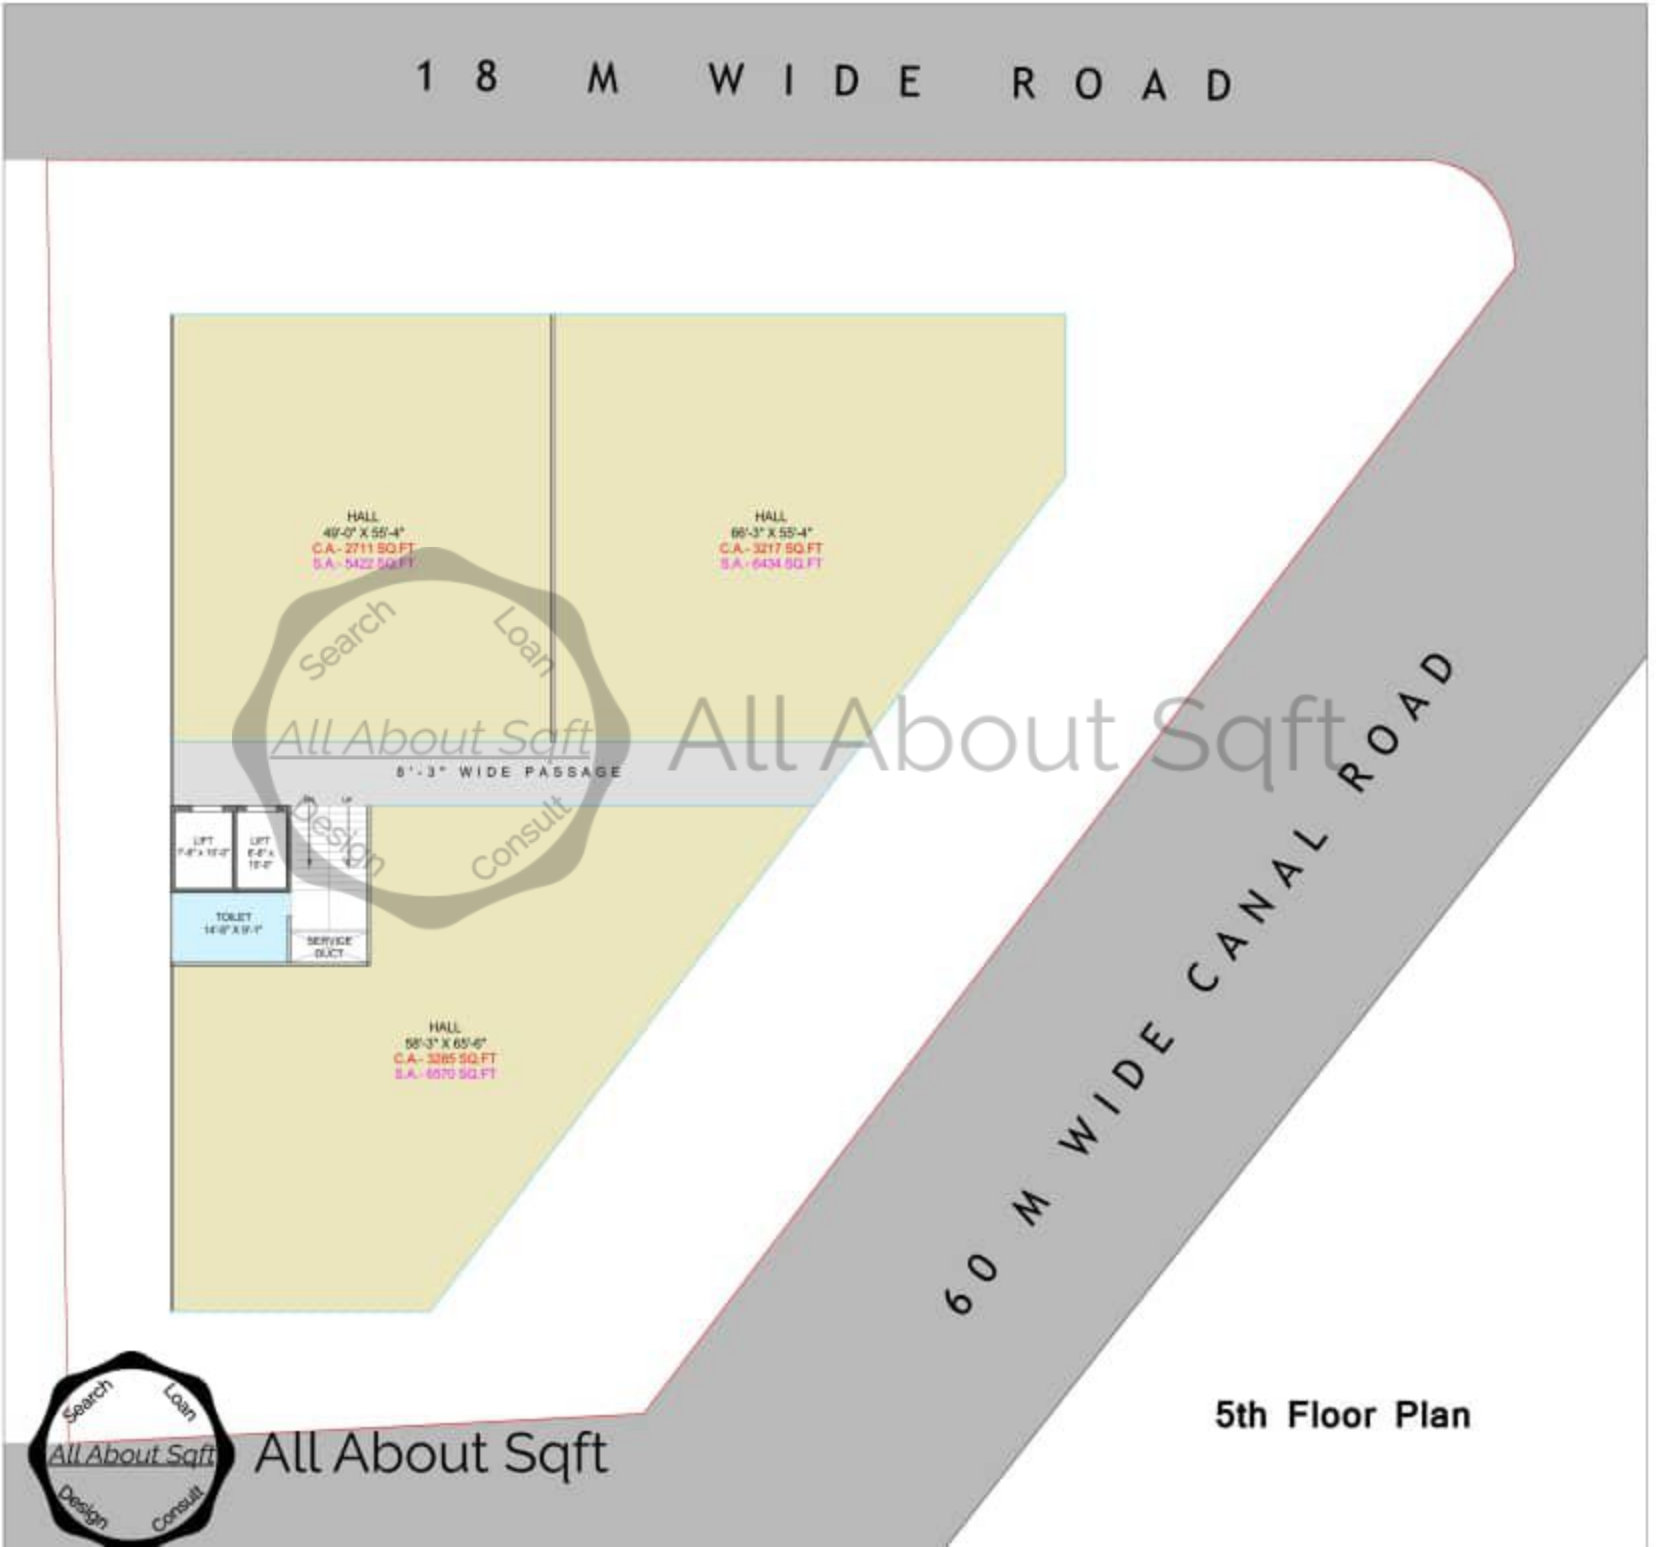

All About Sqft
Search Loan Design Consult

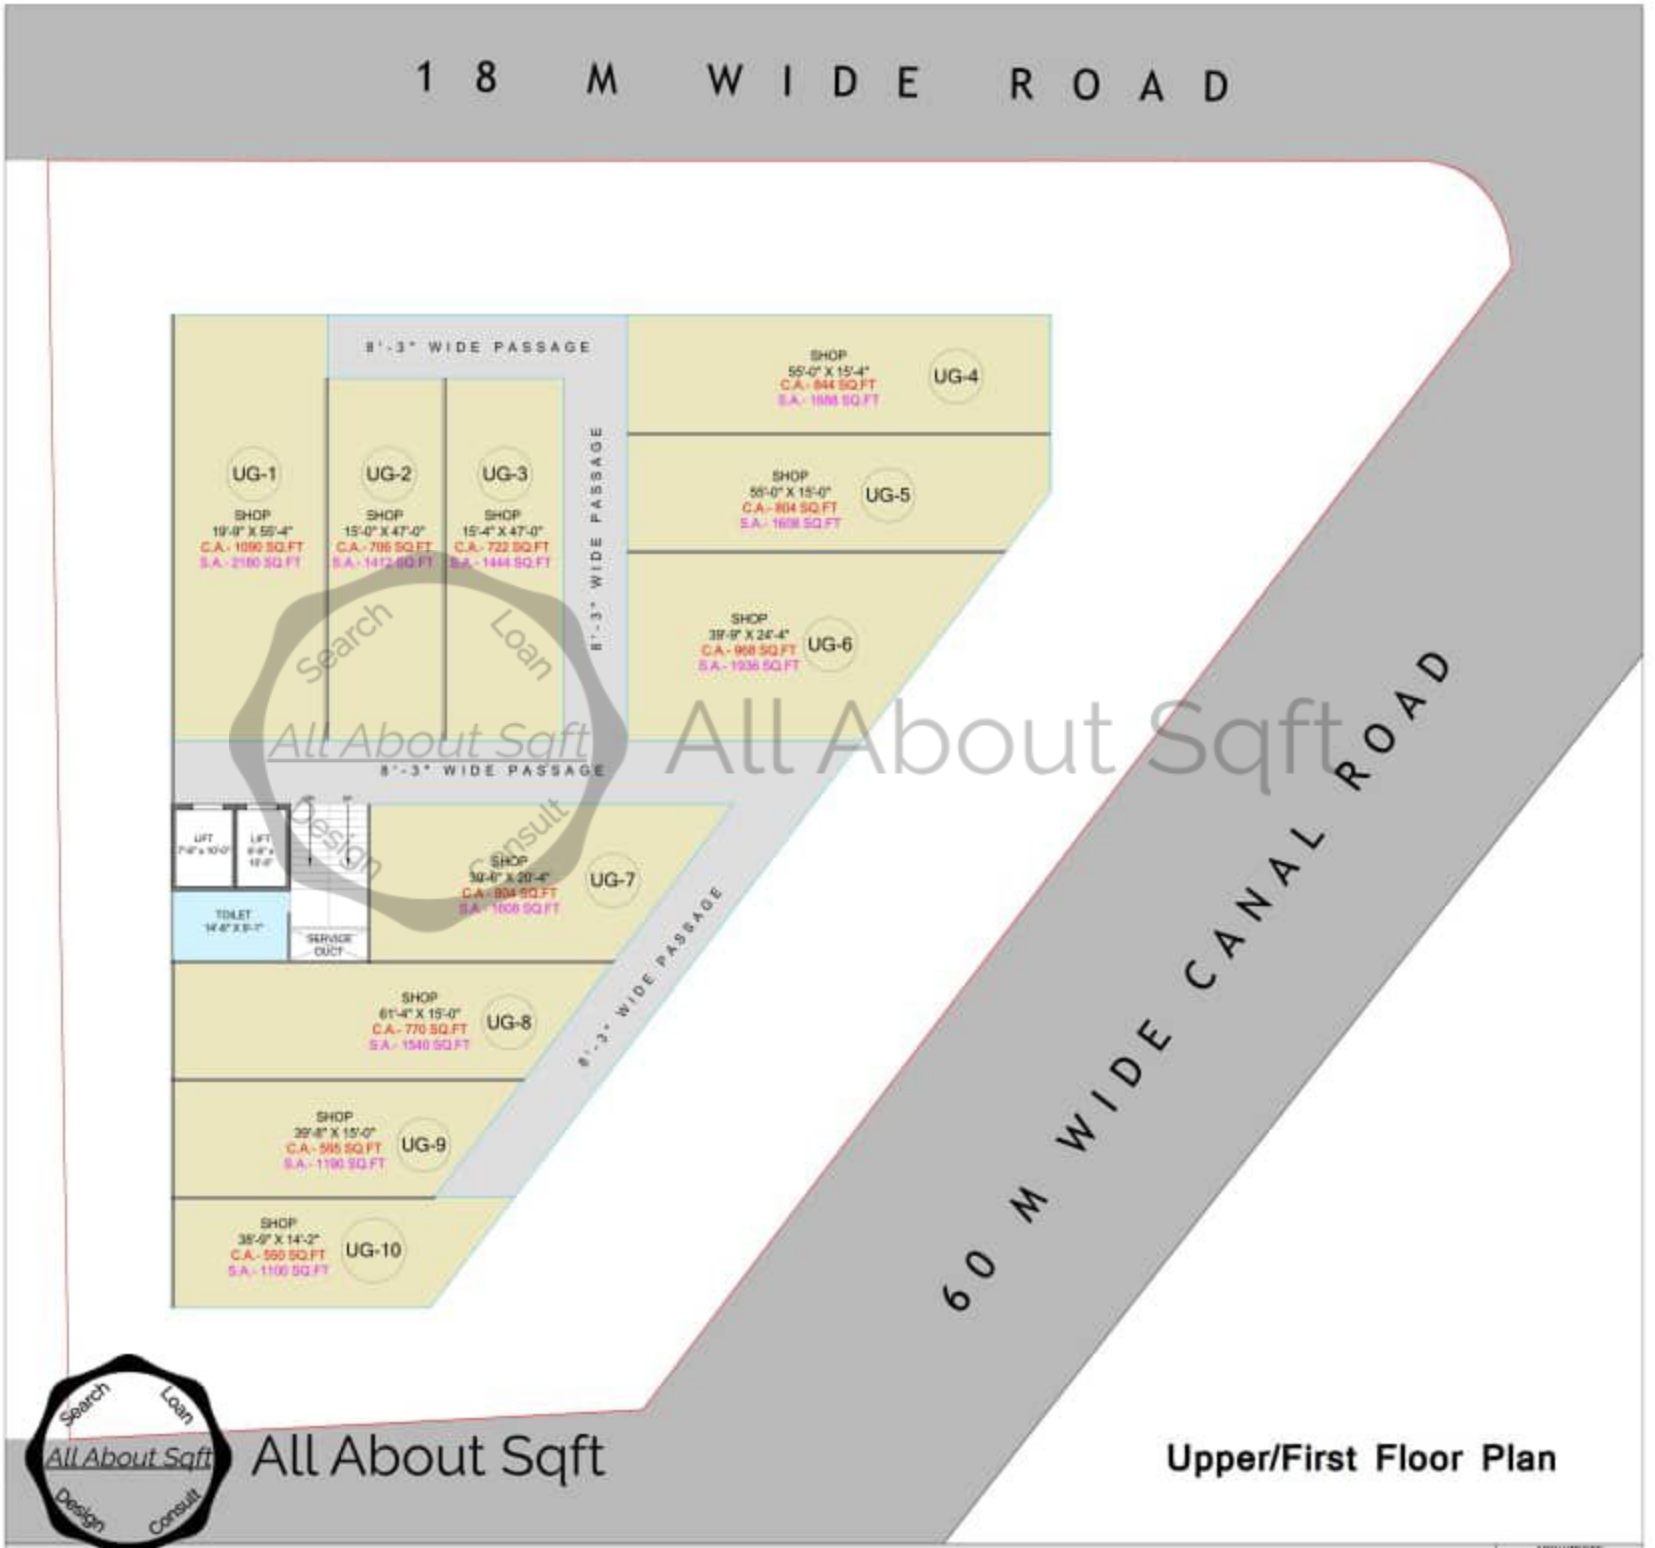
18 M WIDE ROAD
8'-3" WIDE PASSAGE
8'-3" WIDE PASSAGE
8'-3" WIDE PASSAGE
8'-3" WIDE PASSAGE
UG-1
SHOP
19'-8" X 55'-4"
C.A.- 1090 SQ.FT
S.A.- 2180 SQ.FT
UG-2
SHOP
15'-0" X 47'-0"
C.A.- 706 SQ.FT
S.A.- 1412 SQ.FT
UG-3
SHOP
15'-4" X 47'-0"
C.A.- 722 SQ.FT
S.A.- 1444 SQ.FT
UG-4
SHOP
55'-0" X 15'-4"
C.A.- 844 SQ.FT
S.A.- 1688 SQ.FT
UG-5
SHOP
55'-0" X 15'-0"
C.A.- 804 SQ.FT
S.A.- 1608 SQ.FT
UG-6
SHOP
39'-9" X 24'-4"
C.A.- 968 SQ.FT
S.A.- 1936 SQ.FT
UG-7
SHOP
39'-4" X 20'-4"
C.A.- 804 SQ.FT
S.A.- 1608 SQ.FT
LIFT
LIFT
TOILET
SERVICE DUCT
UG-8
SHOP
61'-4" X 15'-0"
C.A.- 770 SQ.FT
S.A.- 1540 SQ.FT
UG-9
SHOP
39'-8" X 15'-0"
C.A.- 595 SQ.FT
S.A.- 1190 SQ.FT
UG-10
SHOP
38'-9" X 14'-2"
C.A.- 550 SQ.FT
S.A.- 1100 SQ.FT
60 M WIDE CANAL ROAD
Search Loan All About Sqft Design Consult
All About Sqft
Upper/First Floor Plan

All About Sqft
Search Loan Design Consult

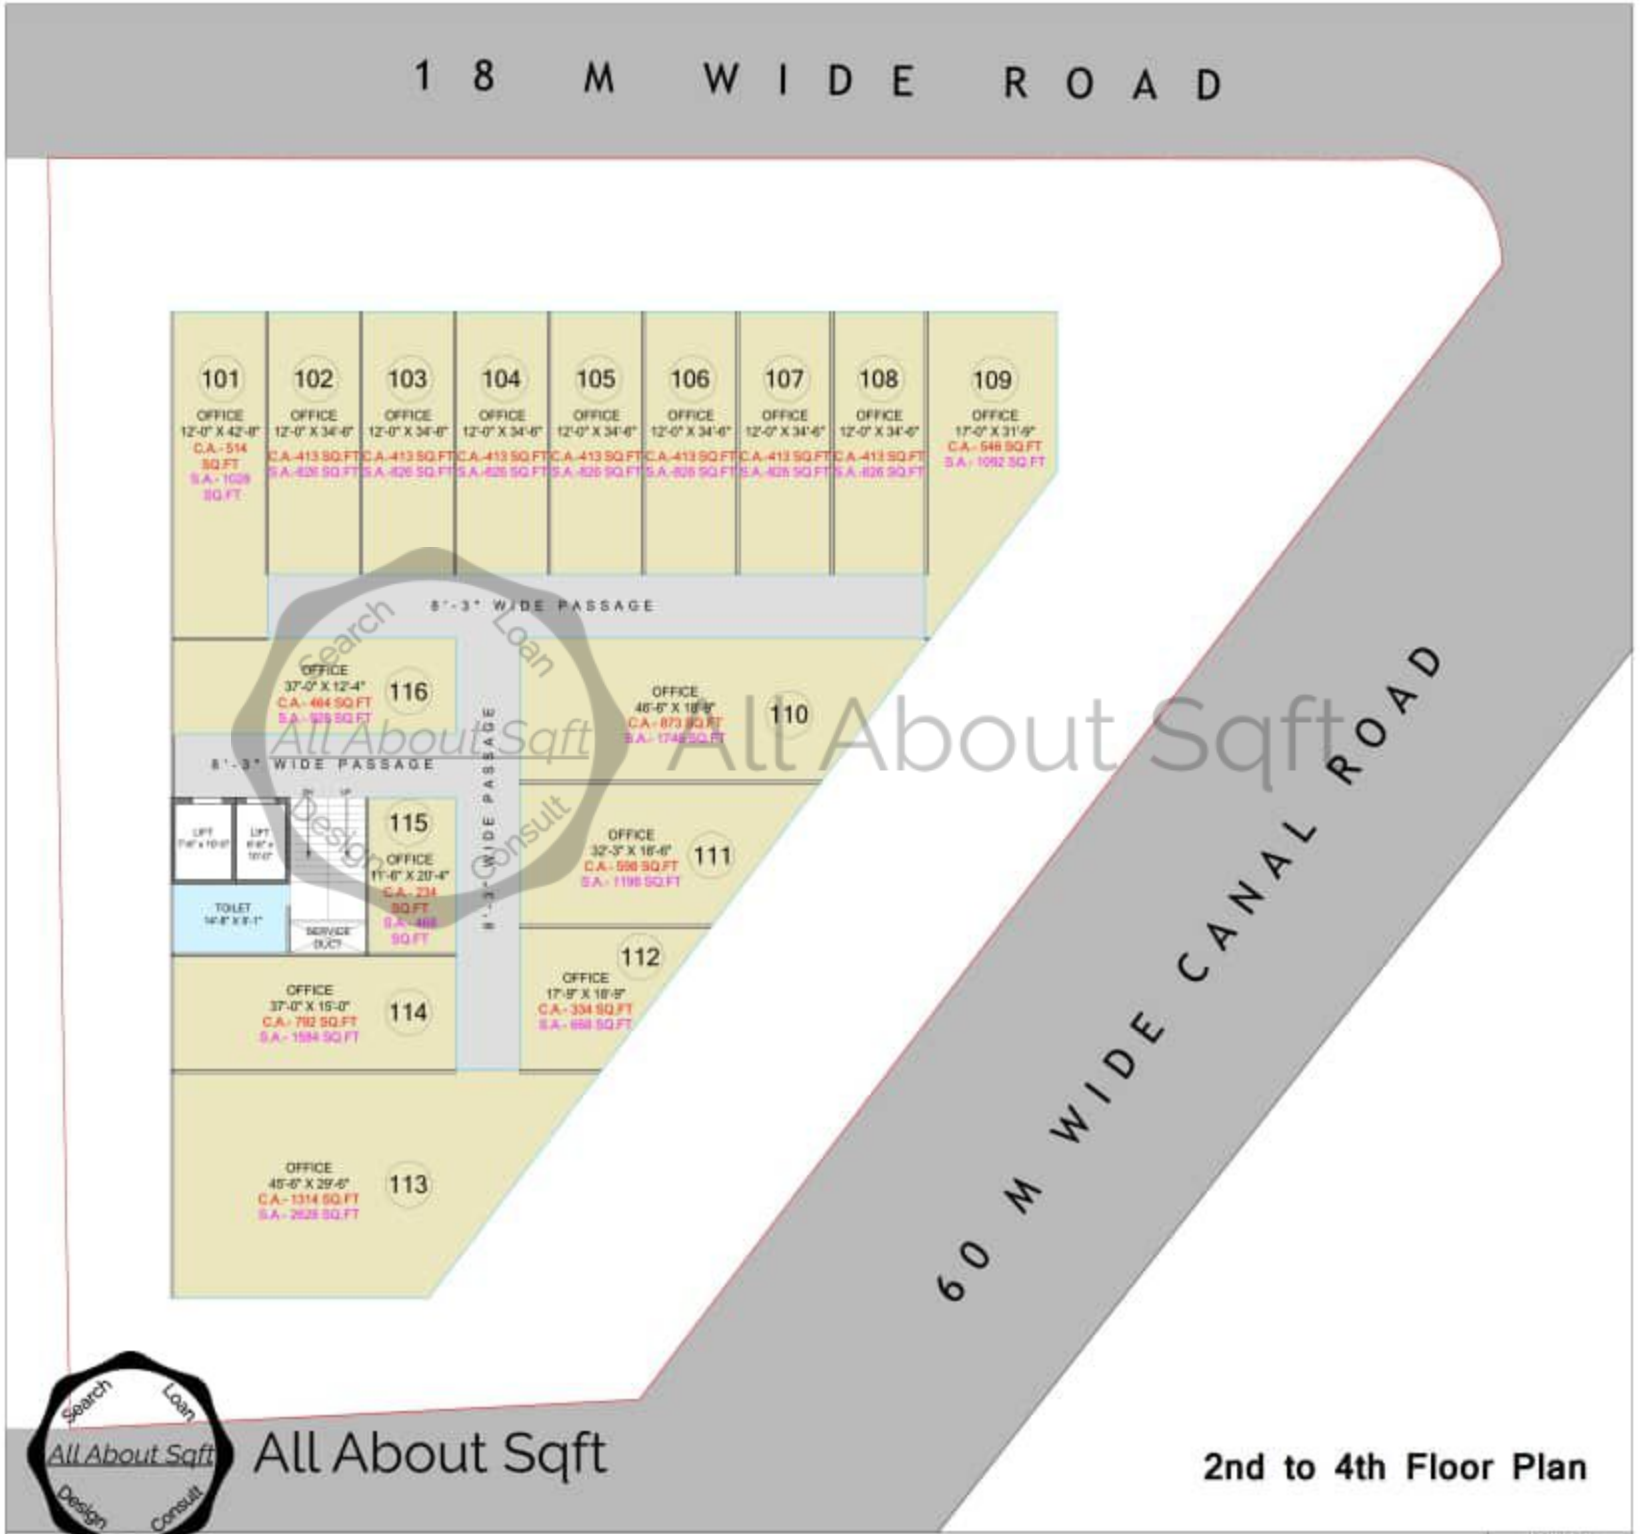
18 M WIDE ROAD
101
OFFICE
12'-0" X 42'-8"
C.A.- 514 SQ.FT
S.A.- 1028 SQ.FT
102
OFFICE
12'-0" X 34'-6"
C.A.-413 SQ.FT
S.A.-826 SQ.FT
103
OFFICE
12'-0" X 34'-6"
C.A.-413 SQ.FT
S.A.-826 SQ.FT
104
OFFICE
12'-0" X 34'-6"
C.A.-413 SQ.FT
S.A.-826 SQ.FT
105
OFFICE
12'-0" X 34'-6"
C.A.-413 SQ.FT
S.A.-826 SQ.FT
106
OFFICE
12'-0" X 34'-6"
C.A.-413 SQ.FT
S.A.-826 SQ.FT
107
OFFICE
12'-0" X 34'-6"
C.A.-413 SQ.FT
S.A.-826 SQ.FT
108
OFFICE
12'-0" X 34'-6"
C.A.-413 SQ.FT
S.A.-826 SQ.FT
109
OFFICE
17'-0" X 31'-9"
C.A.- 546 SQ.FT
S.A.- 1092 SQ.FT
8'-3" WIDE PASSAGE
116
OFFICE
37'-0" X 12'-4"
C.A.- 464 SQ.FT
S.A.- 928 SQ.FT
110
OFFICE
46'-6" X 18'-9"
C.A.- 873 SQ.FT
S.A.- 1746 SQ.FT
8'-3" WIDE PASSAGE
8'-3" WIDE PASSAGE
LIFT
LIFT
115
OFFICE
11'-6" X 20'-4"
C.A.- 234 SQ.FT
S.A.- 468 SQ.FT
TOILET
SERVICE DUCT
111
OFFICE
32'-3" X 16'-6"
C.A.- 596 SQ.FT
S.A.- 1196 SQ.FT
112
OFFICE
17'-9" X 18'-9"
C.A.- 334 SQ.FT
S.A.- 668 SQ.FT
114
OFFICE
37'-0" X 15'-0"
C.A.- 762 SQ.FT
S.A.- 1524 SQ.FT
113
OFFICE
45'-6" X 29'-6"
C.A.- 1314 SQ.FT
S.A.- 2628 SQ.FT
60 M WIDE CANAL ROAD
All About Sqft
All About Sqft
2nd to 4th Floor Plan
ARCHITECTS