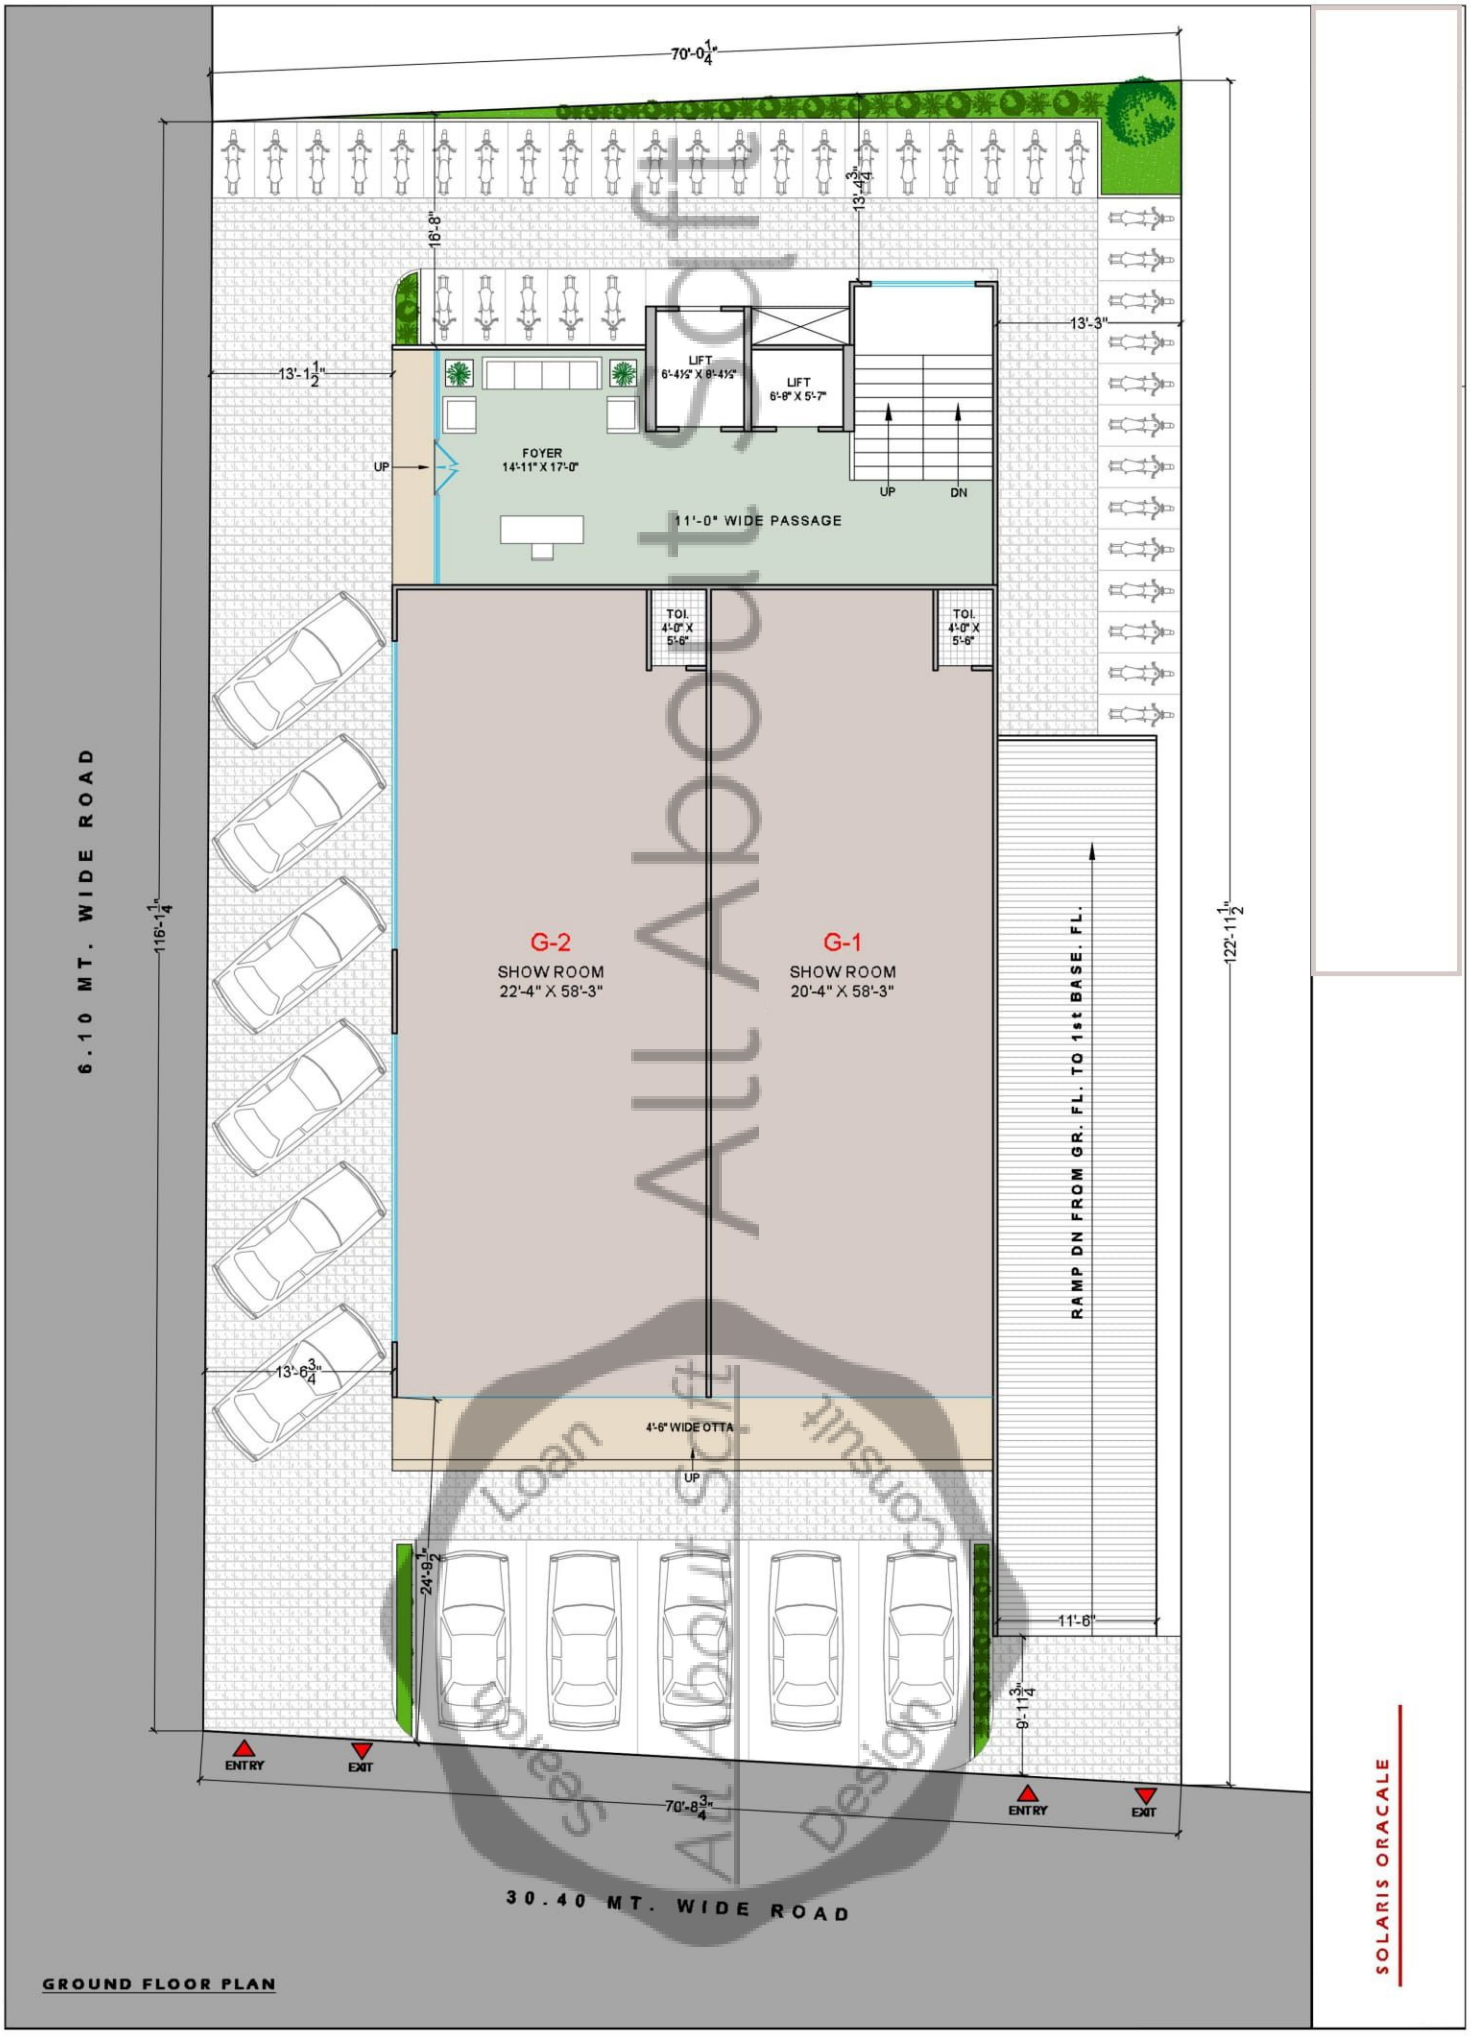

GROUND FLOOR PLAN

SOLARIS ORACALE

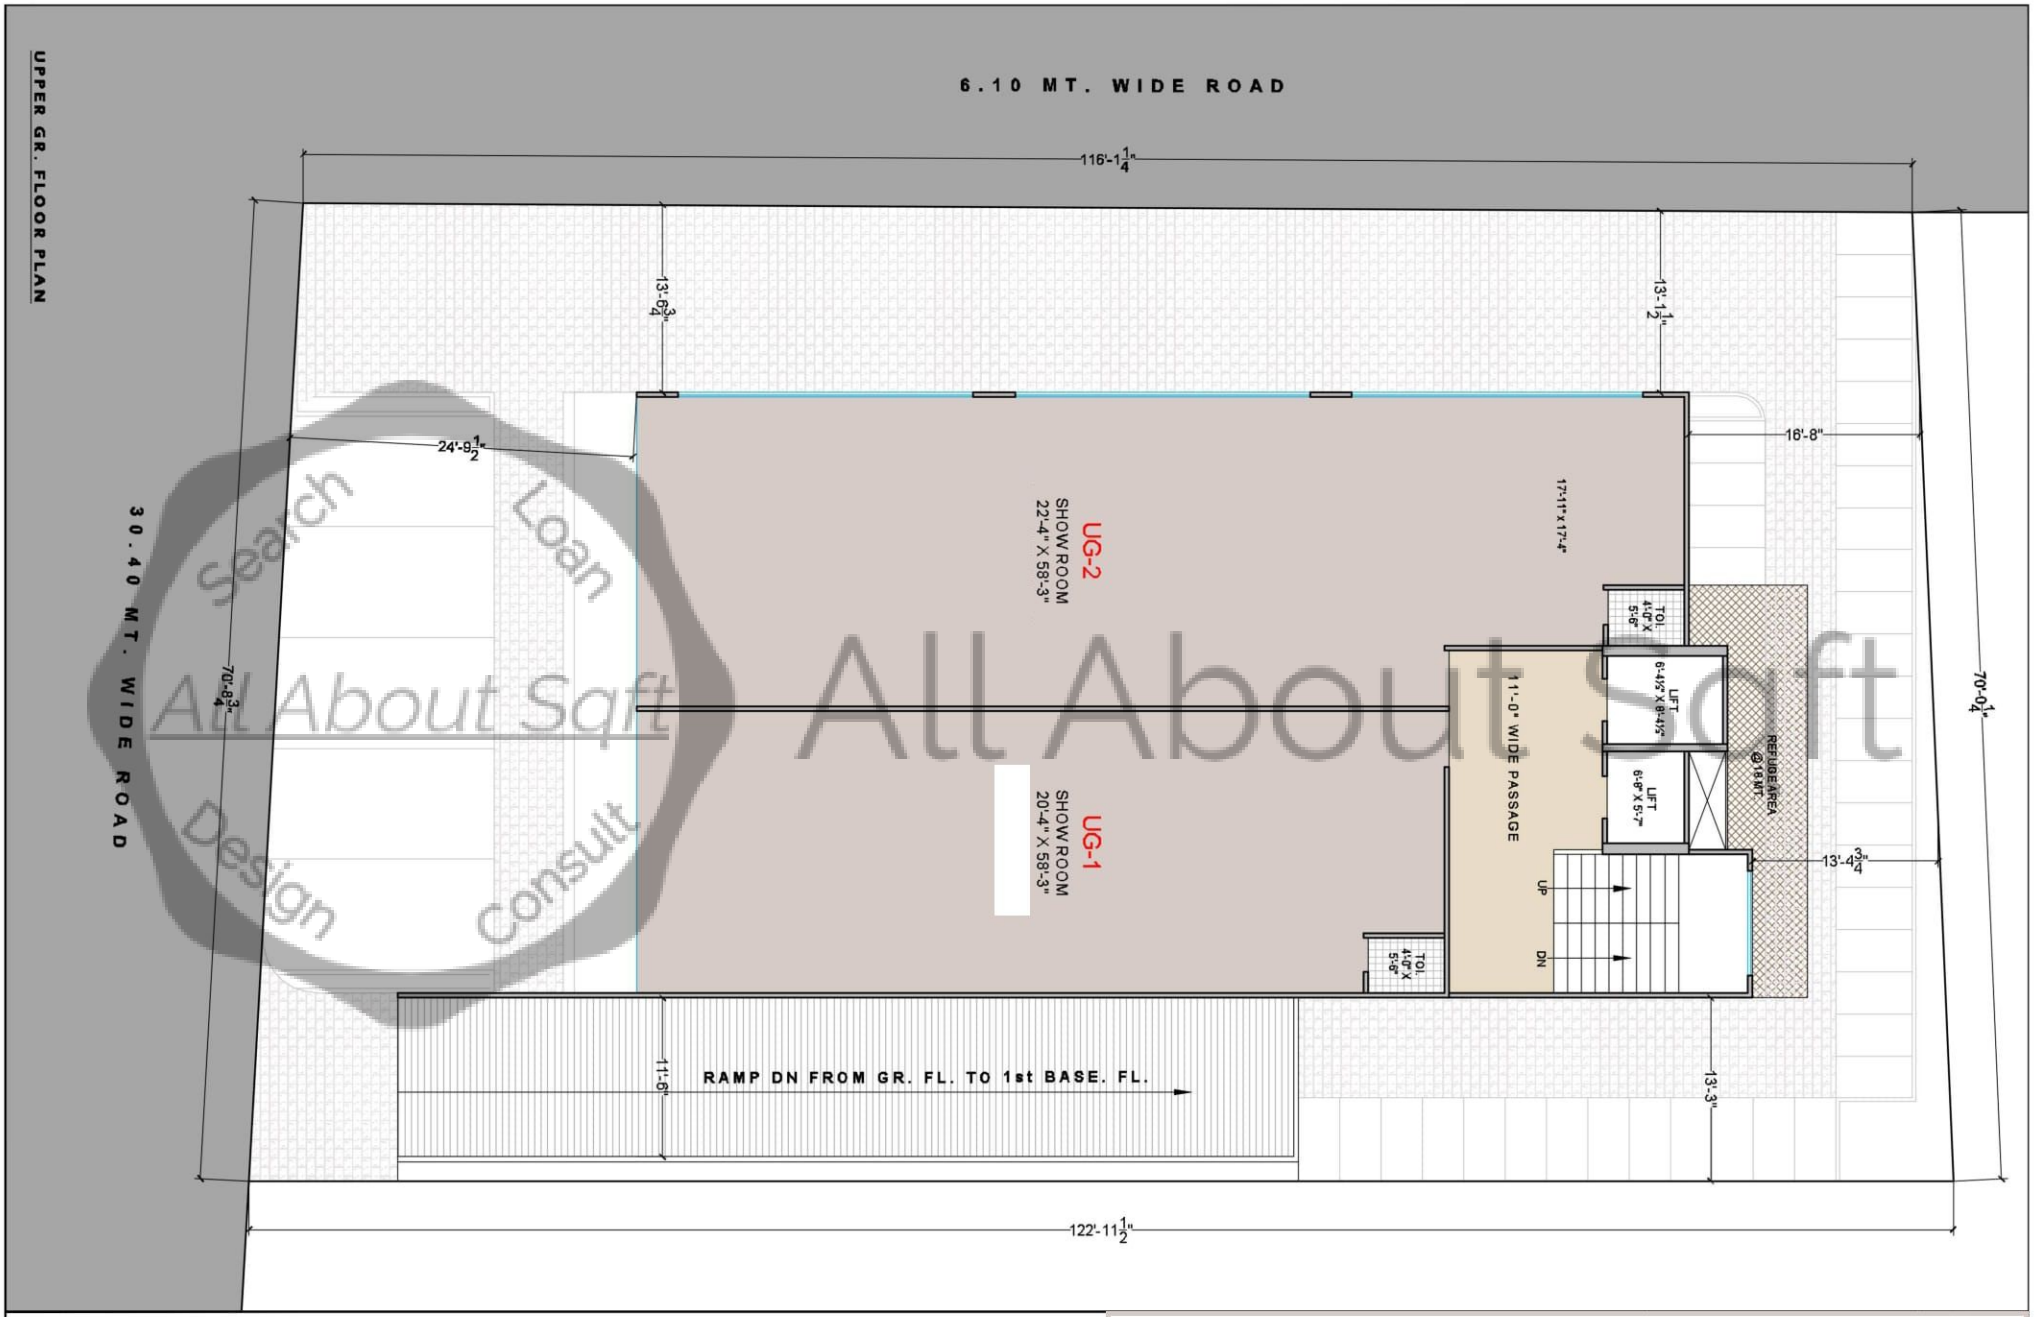

Search Loan Design Consult
All About Sqft
All About Sqft

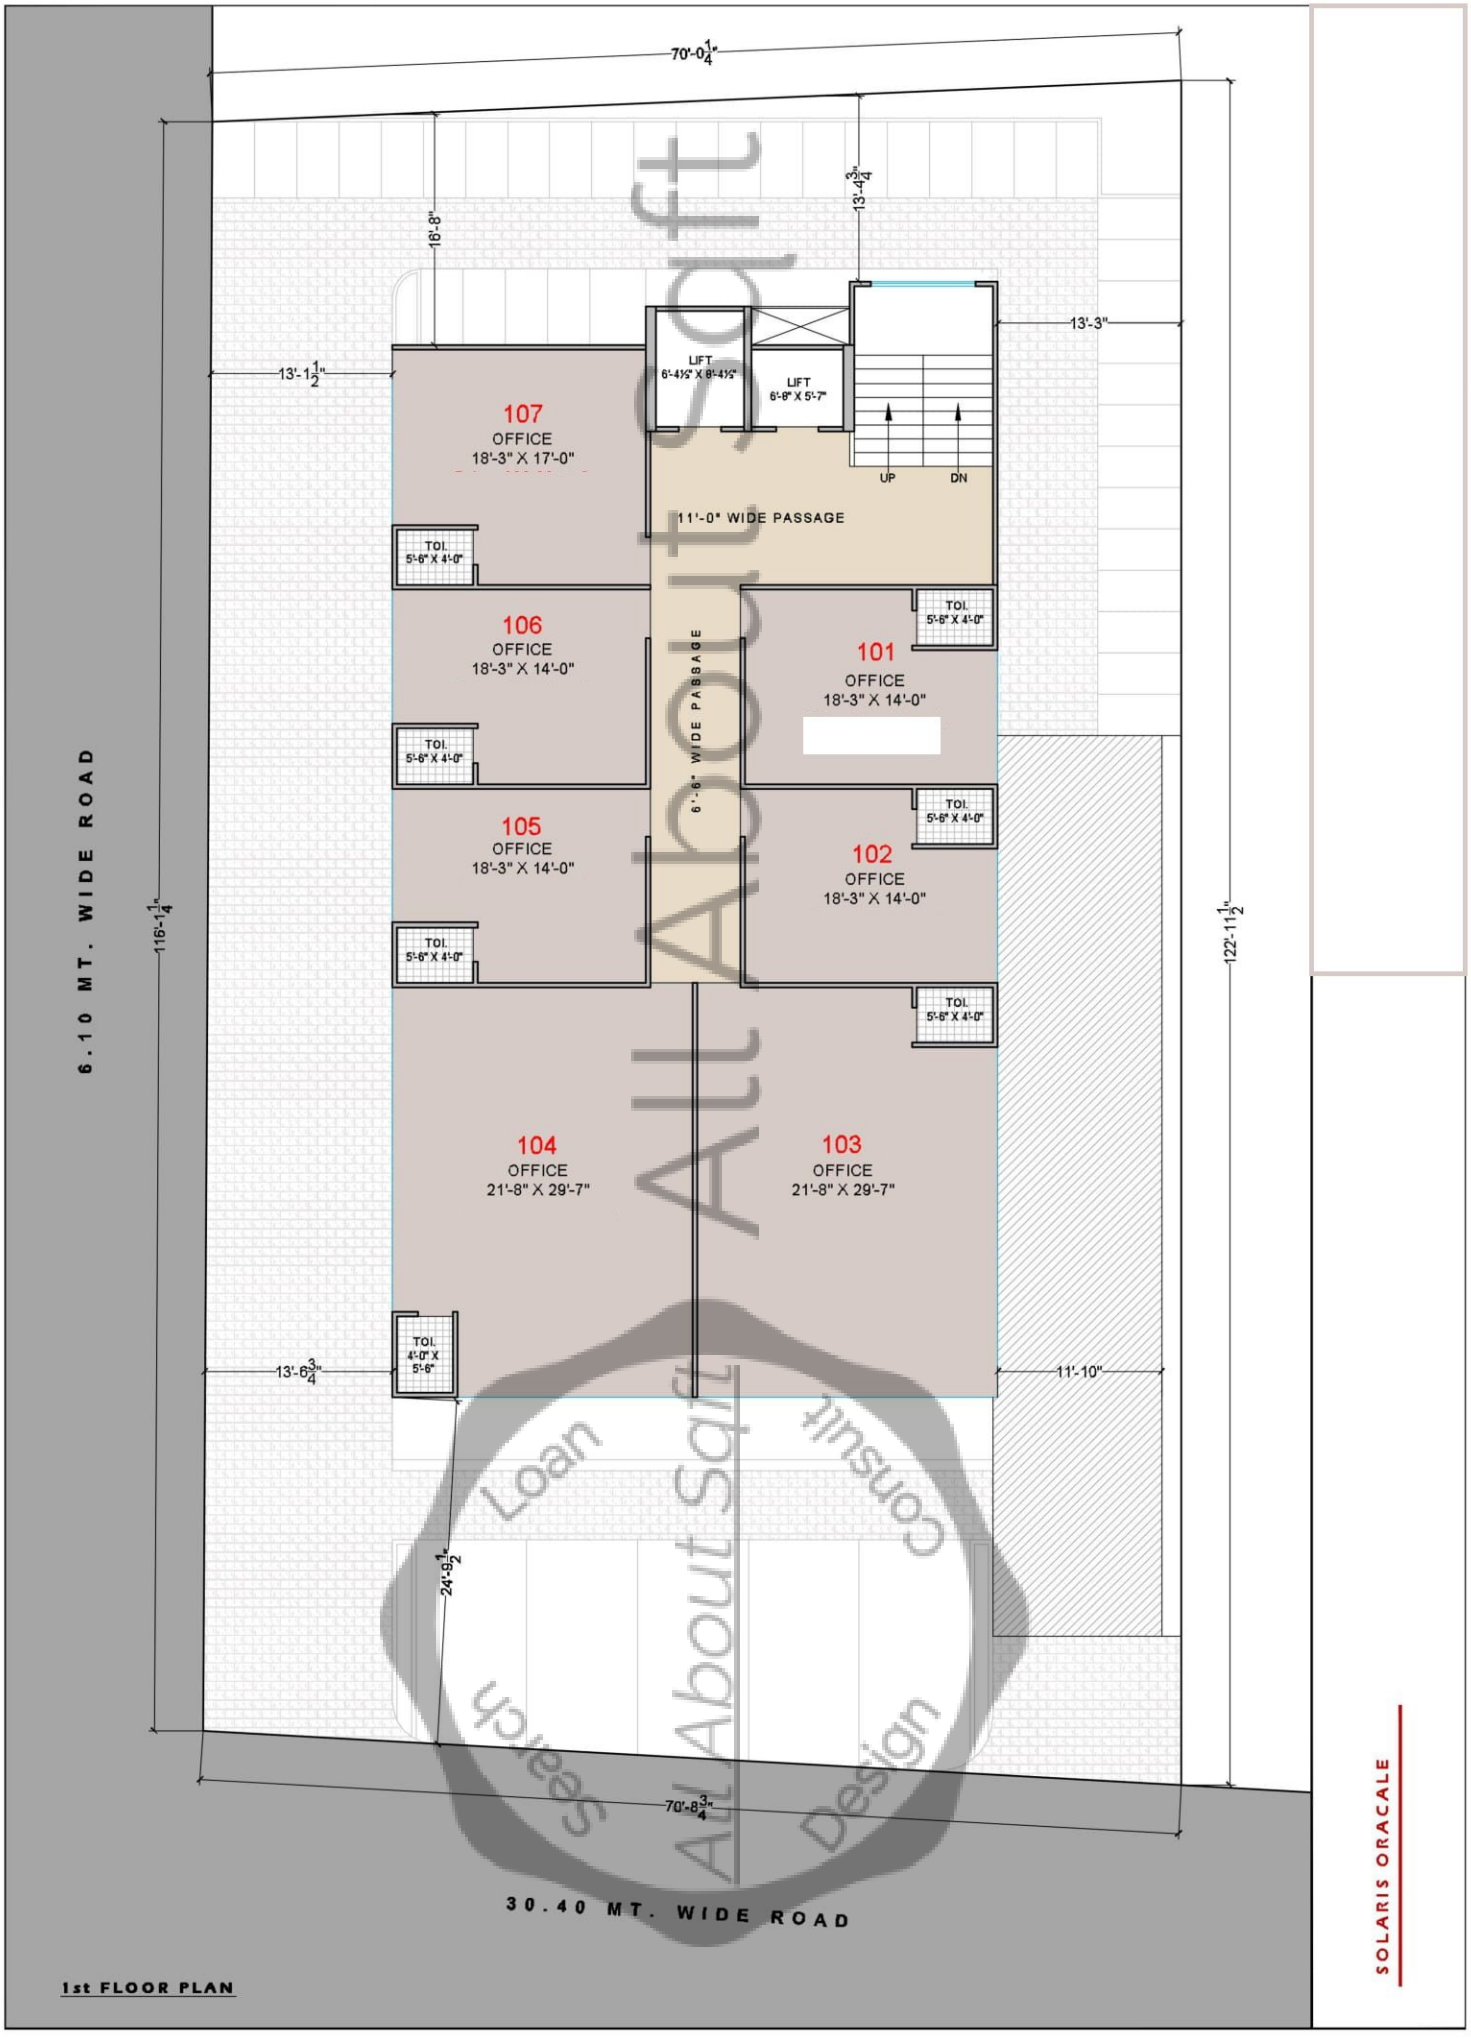

1st FLOOR PLAN

SOLARIS ORACALE

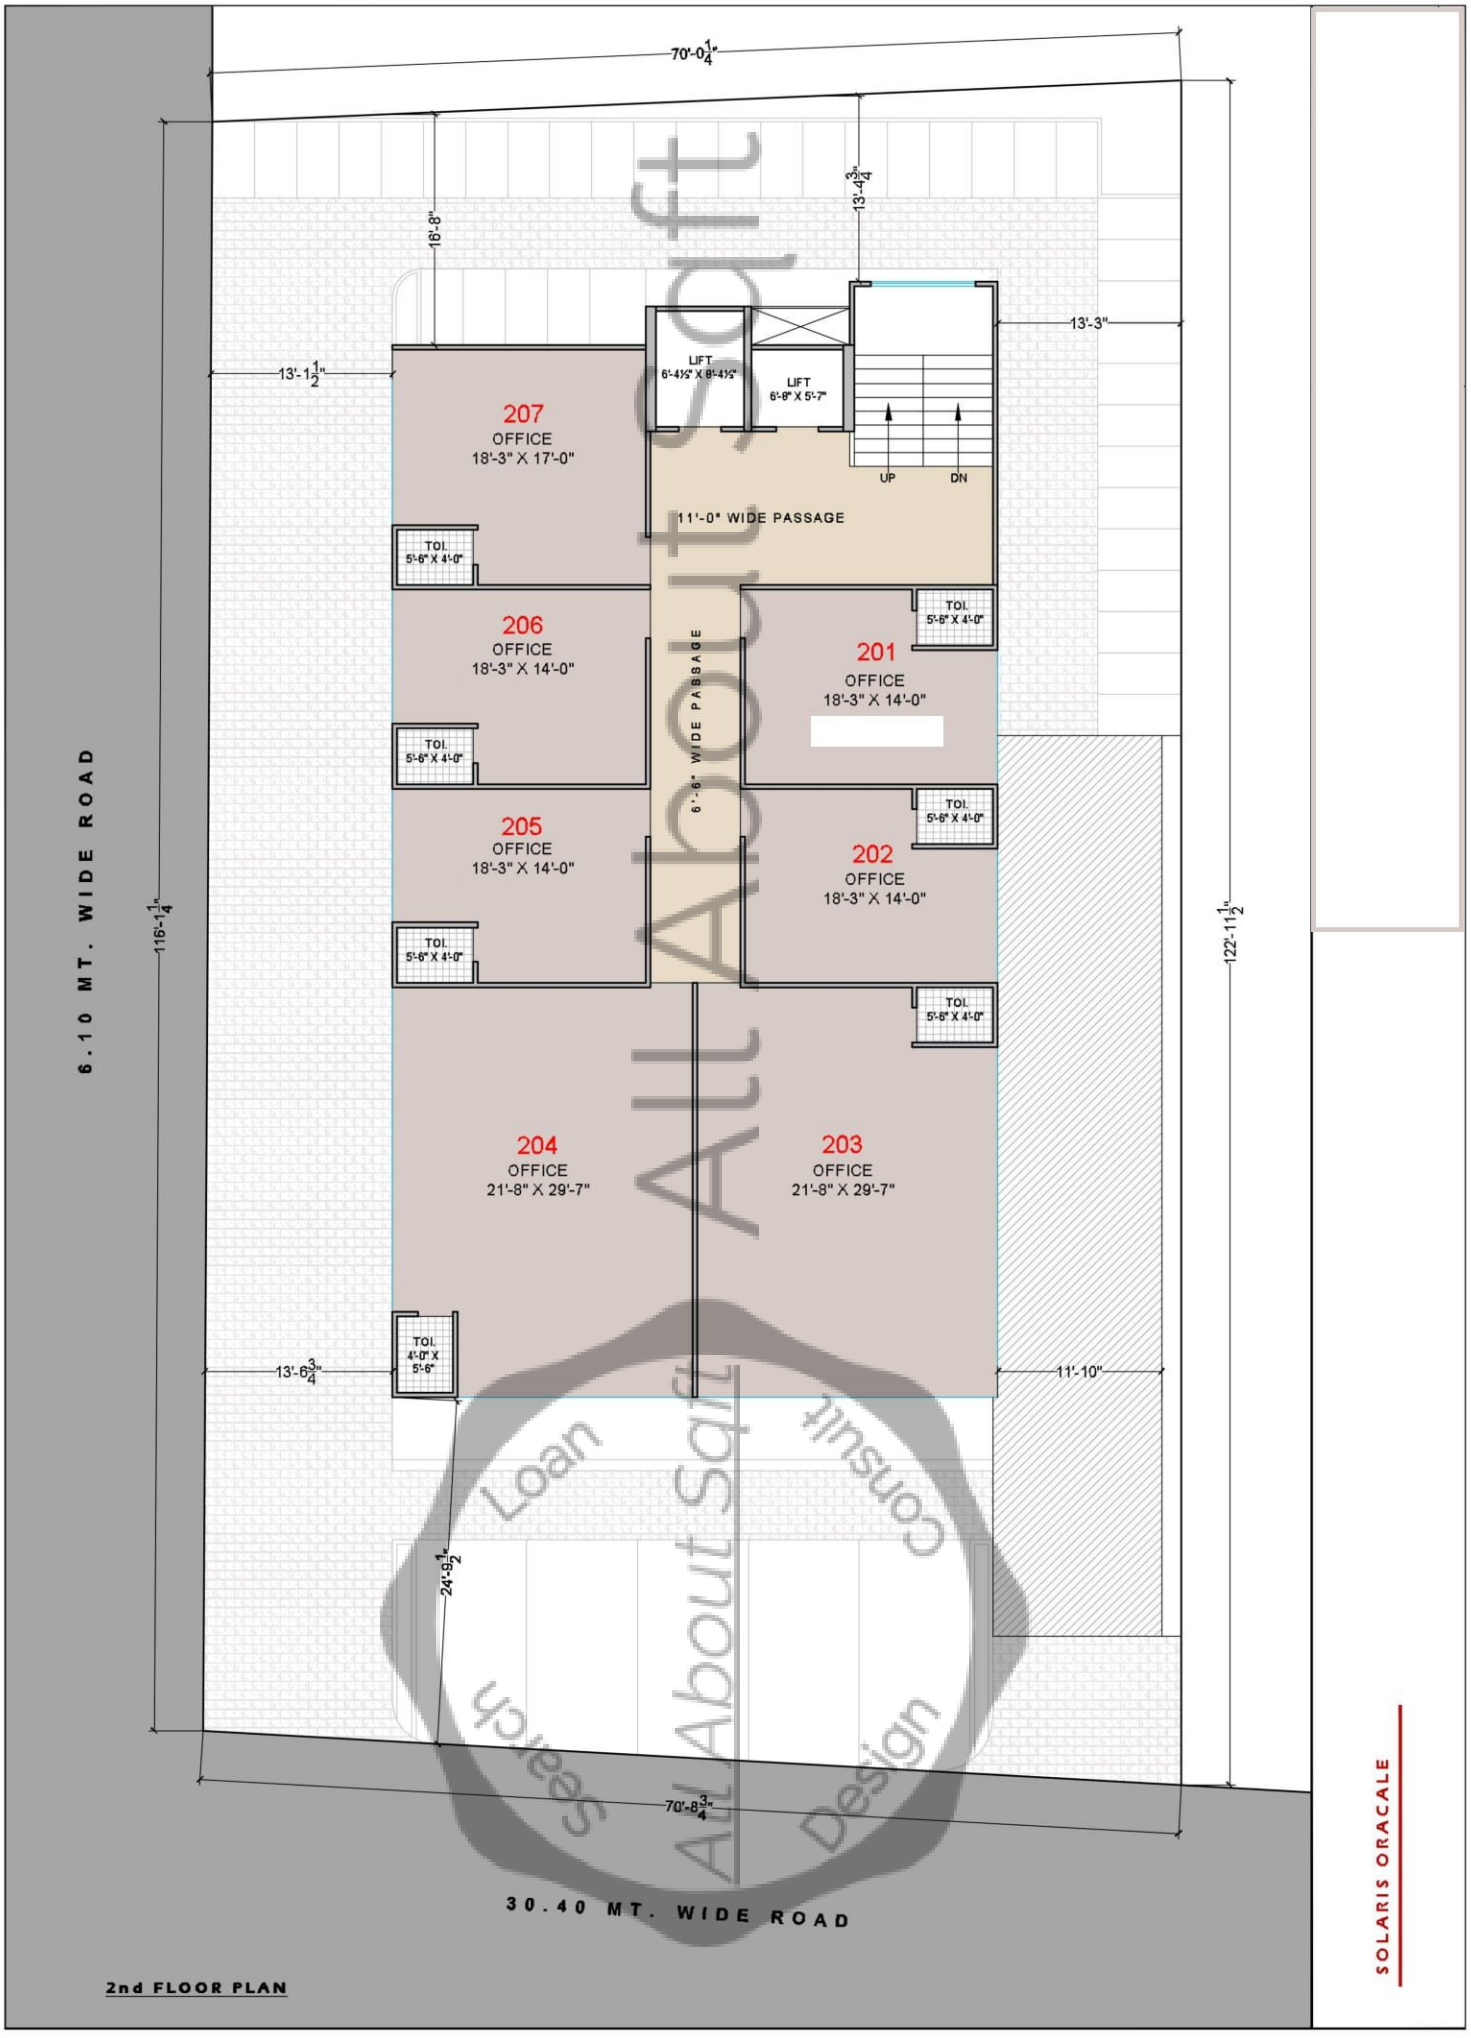

2nd FLOOR PLAN

SOLARIS ORACALE

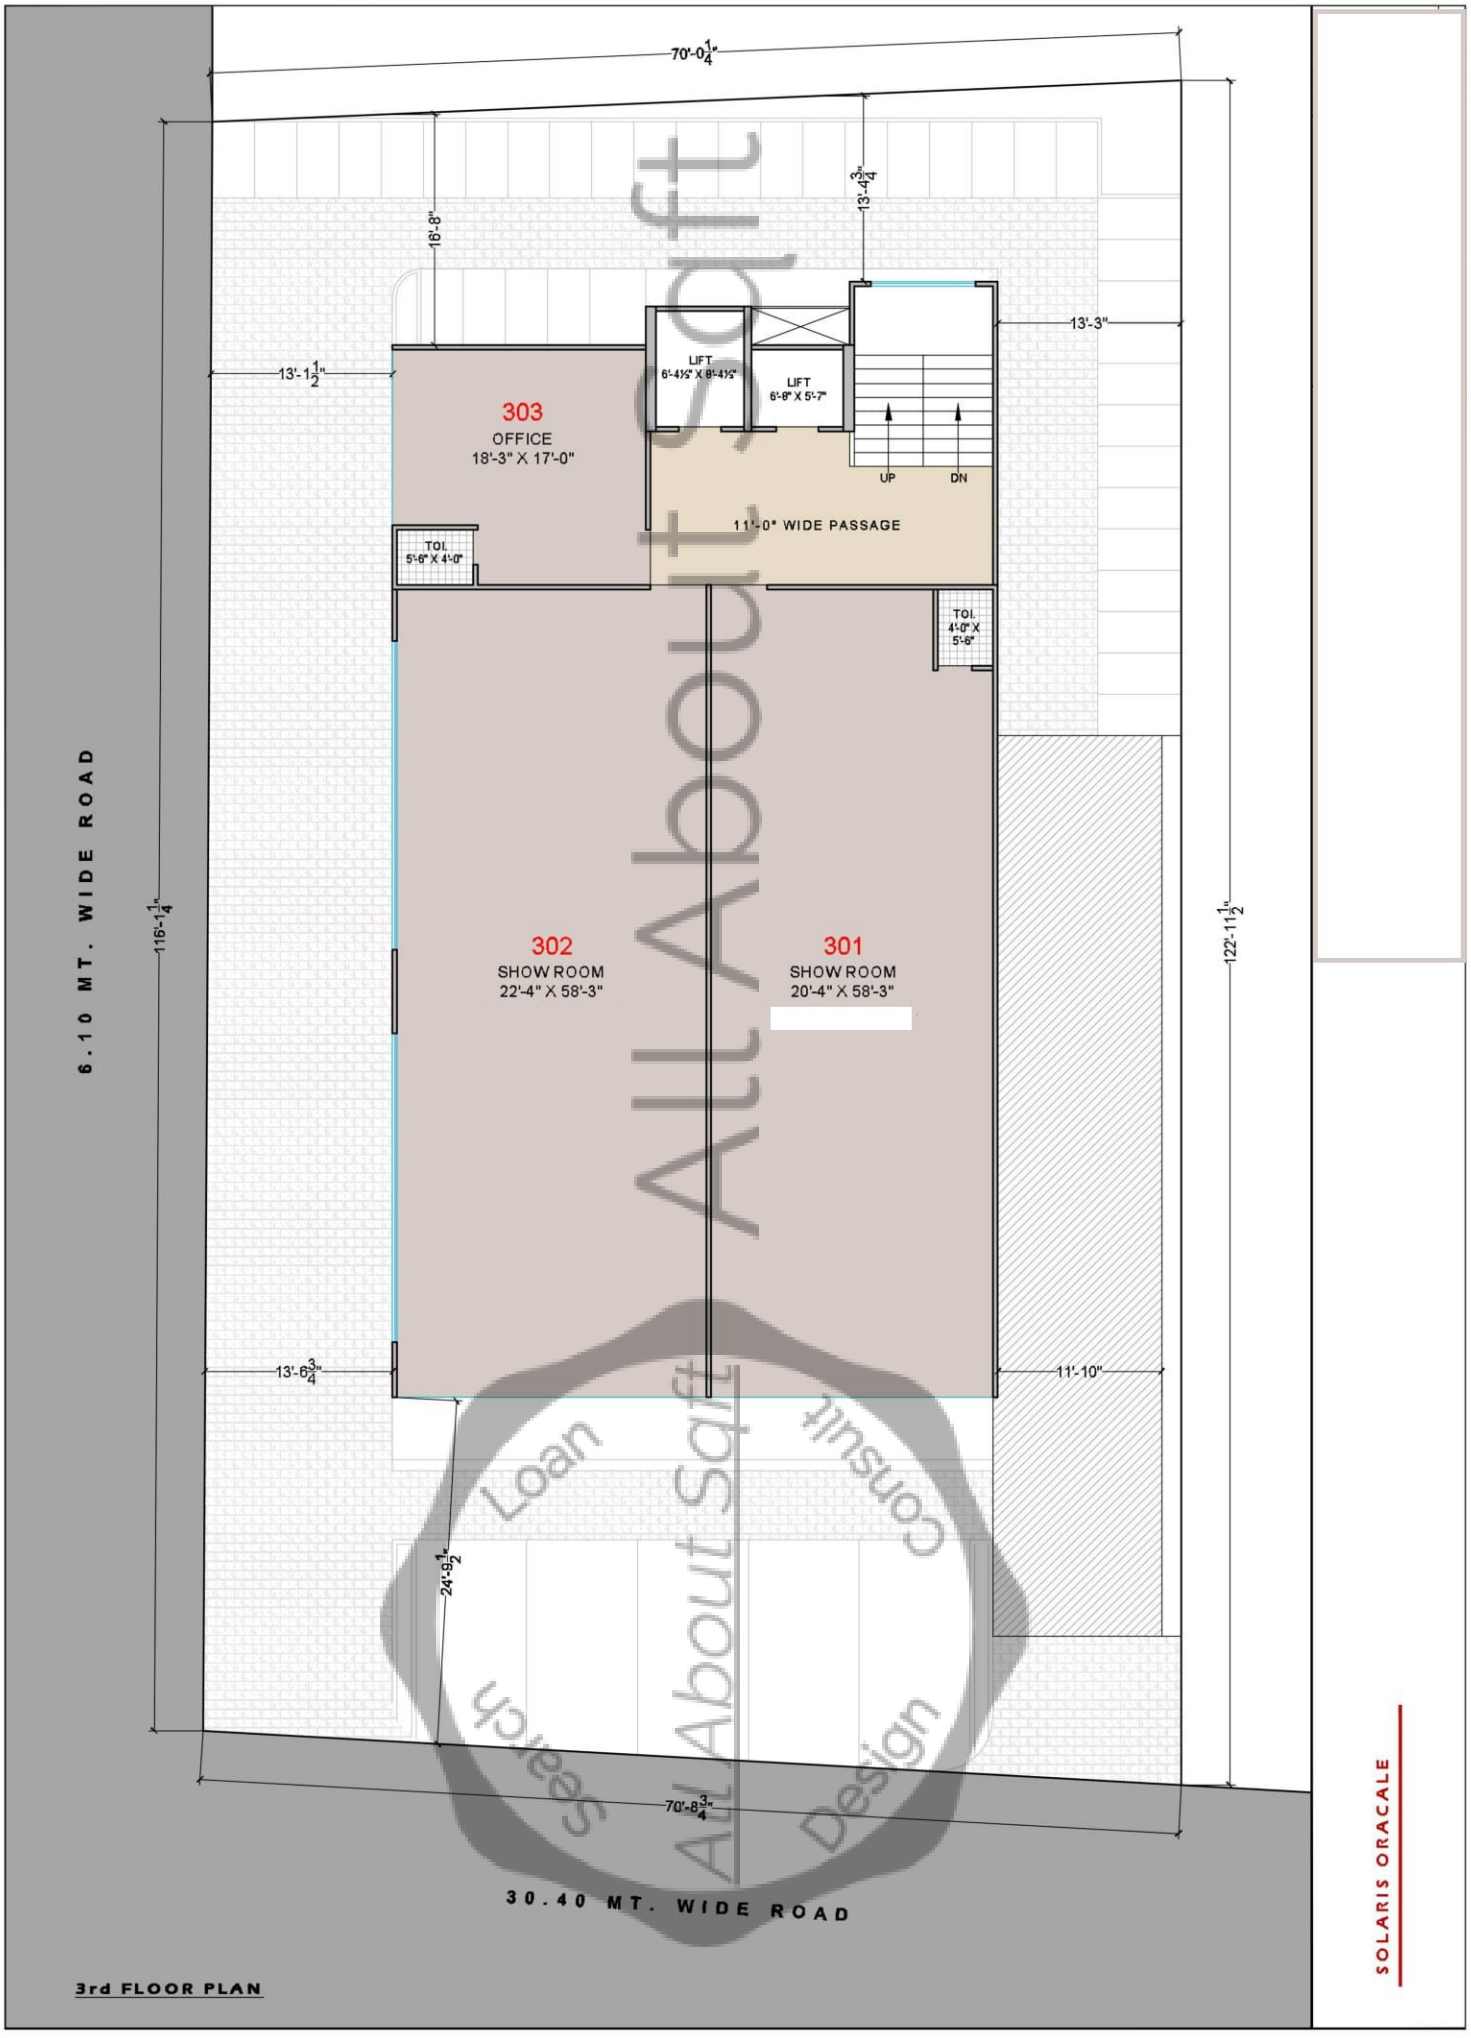

3rd FLOOR PLAN

SOLARIS ORACALE

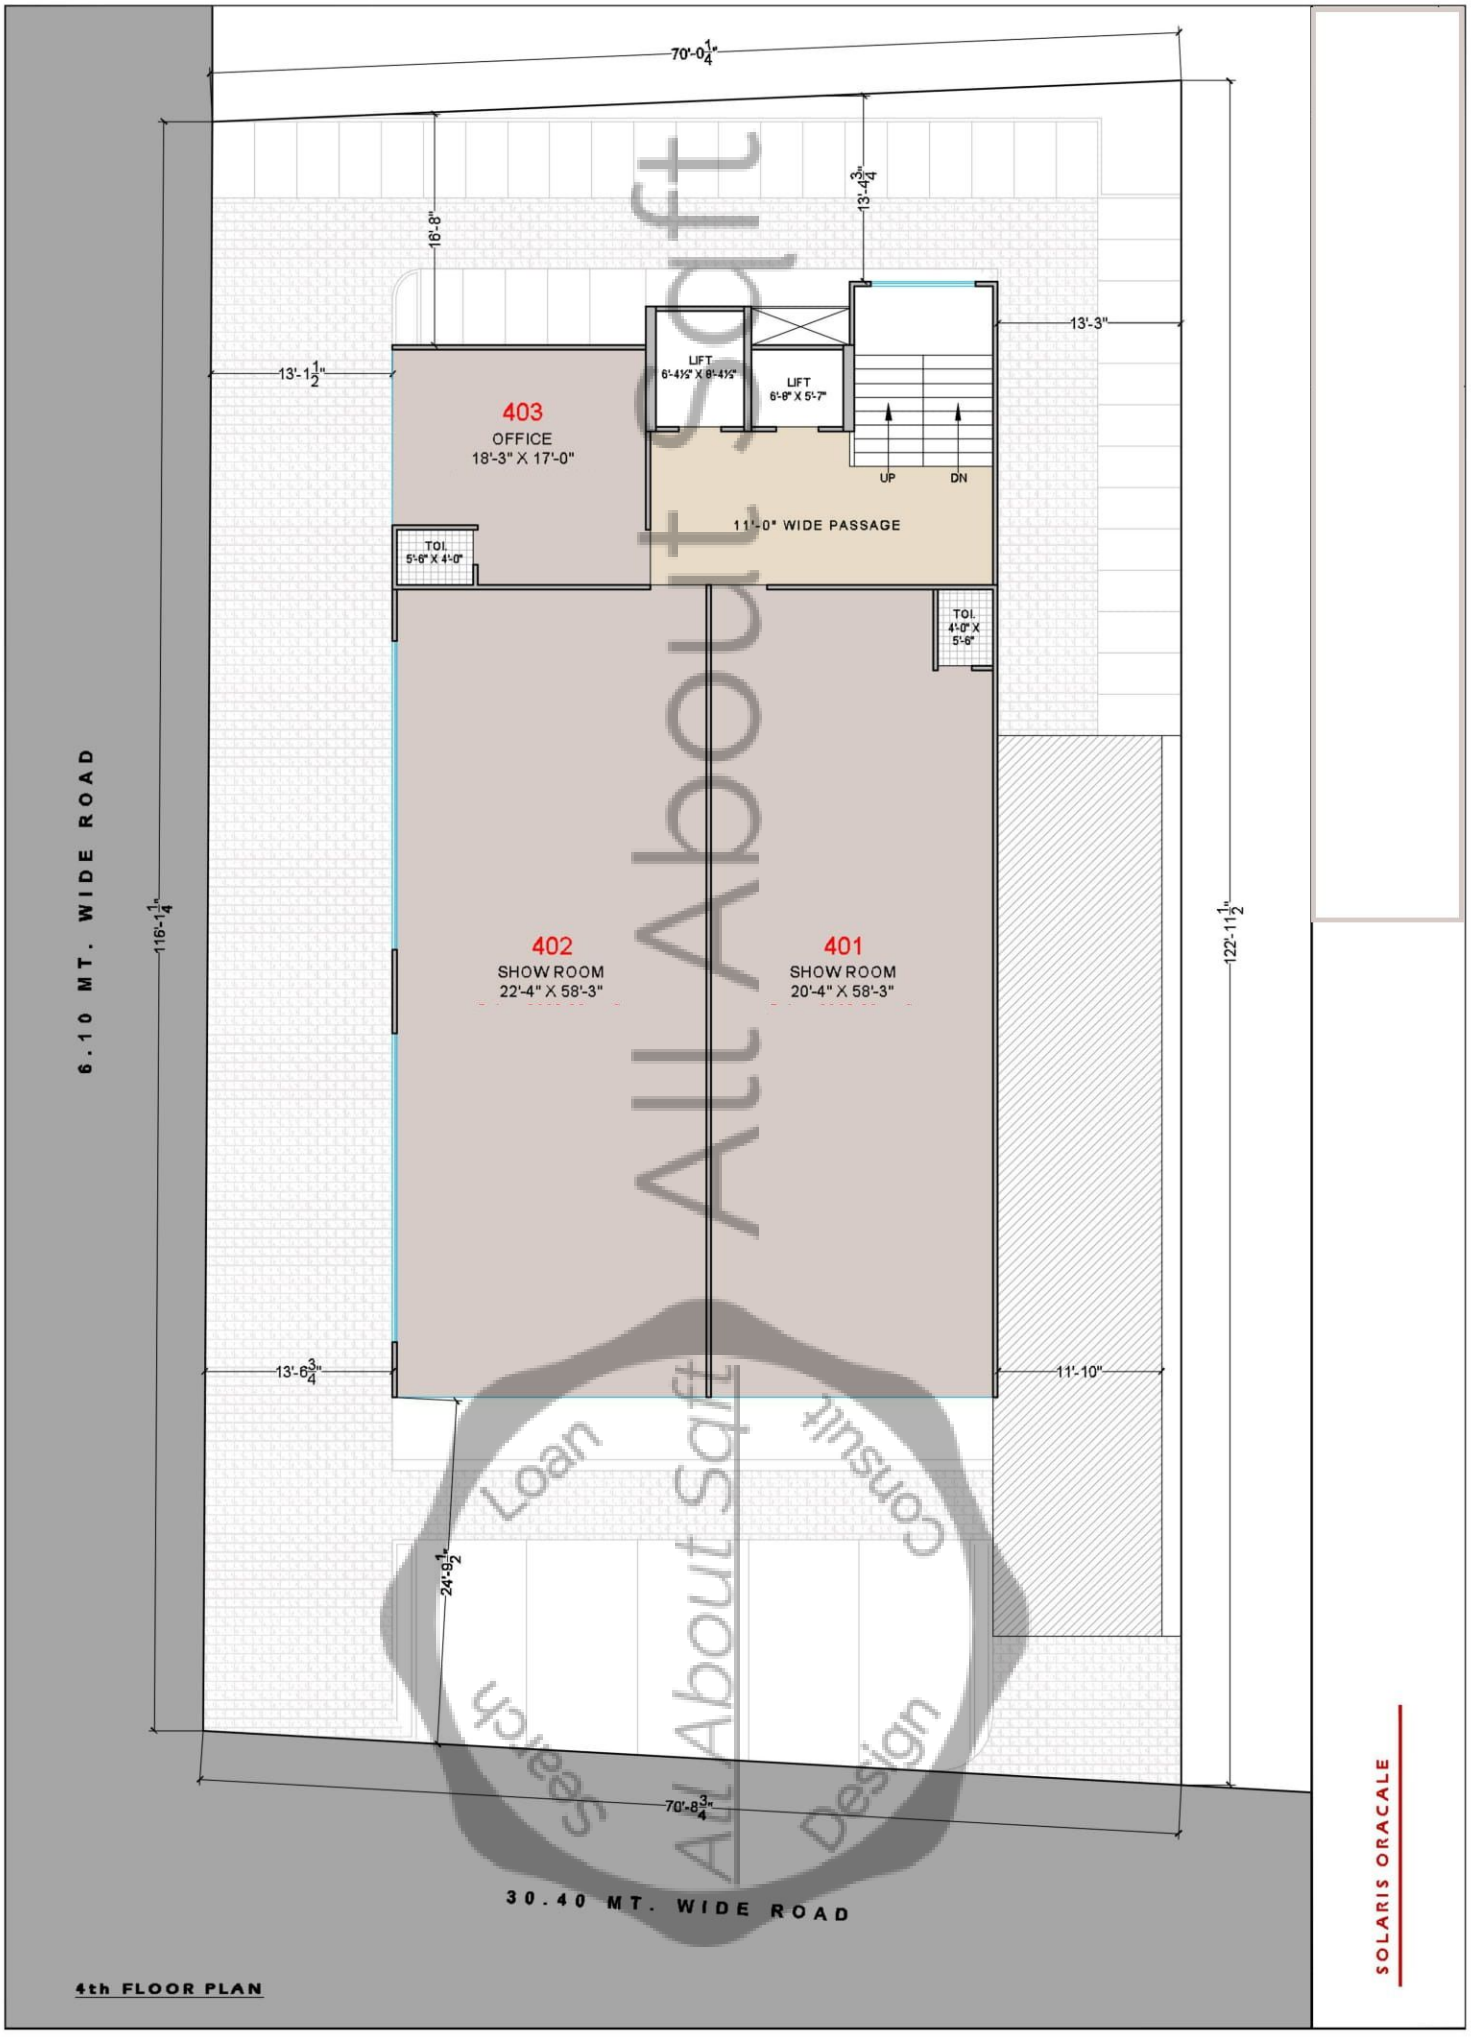
70'-0 1/4"
16'-8"
13'-4 3/4"
13'-3"
13'-1 1/2"
LIFT
6'-4½" X 8'-4½"
LIFT
6'-8" X 5'-7"
403
OFFICE
18'-3" X 17'-0"
UP
DN
11'-0" WIDE PASSAGE
TOI.
5'-6" X 4'-0"
TOI.
4'-0" X
5'-6"
402
SHOW ROOM
22'-4" X 58'-3"
401
SHOW ROOM
20'-4" X 58'-3"
6.10 MT. WIDE ROAD
116'-1 1/4"
122'-11 1/2"
13'-6 3/4"
11'-10"
24'-9 1/2"
70'-8 3/4"
30.40 MT. WIDE ROAD
4th FLOOR PLAN
SOLARIS ORACALE

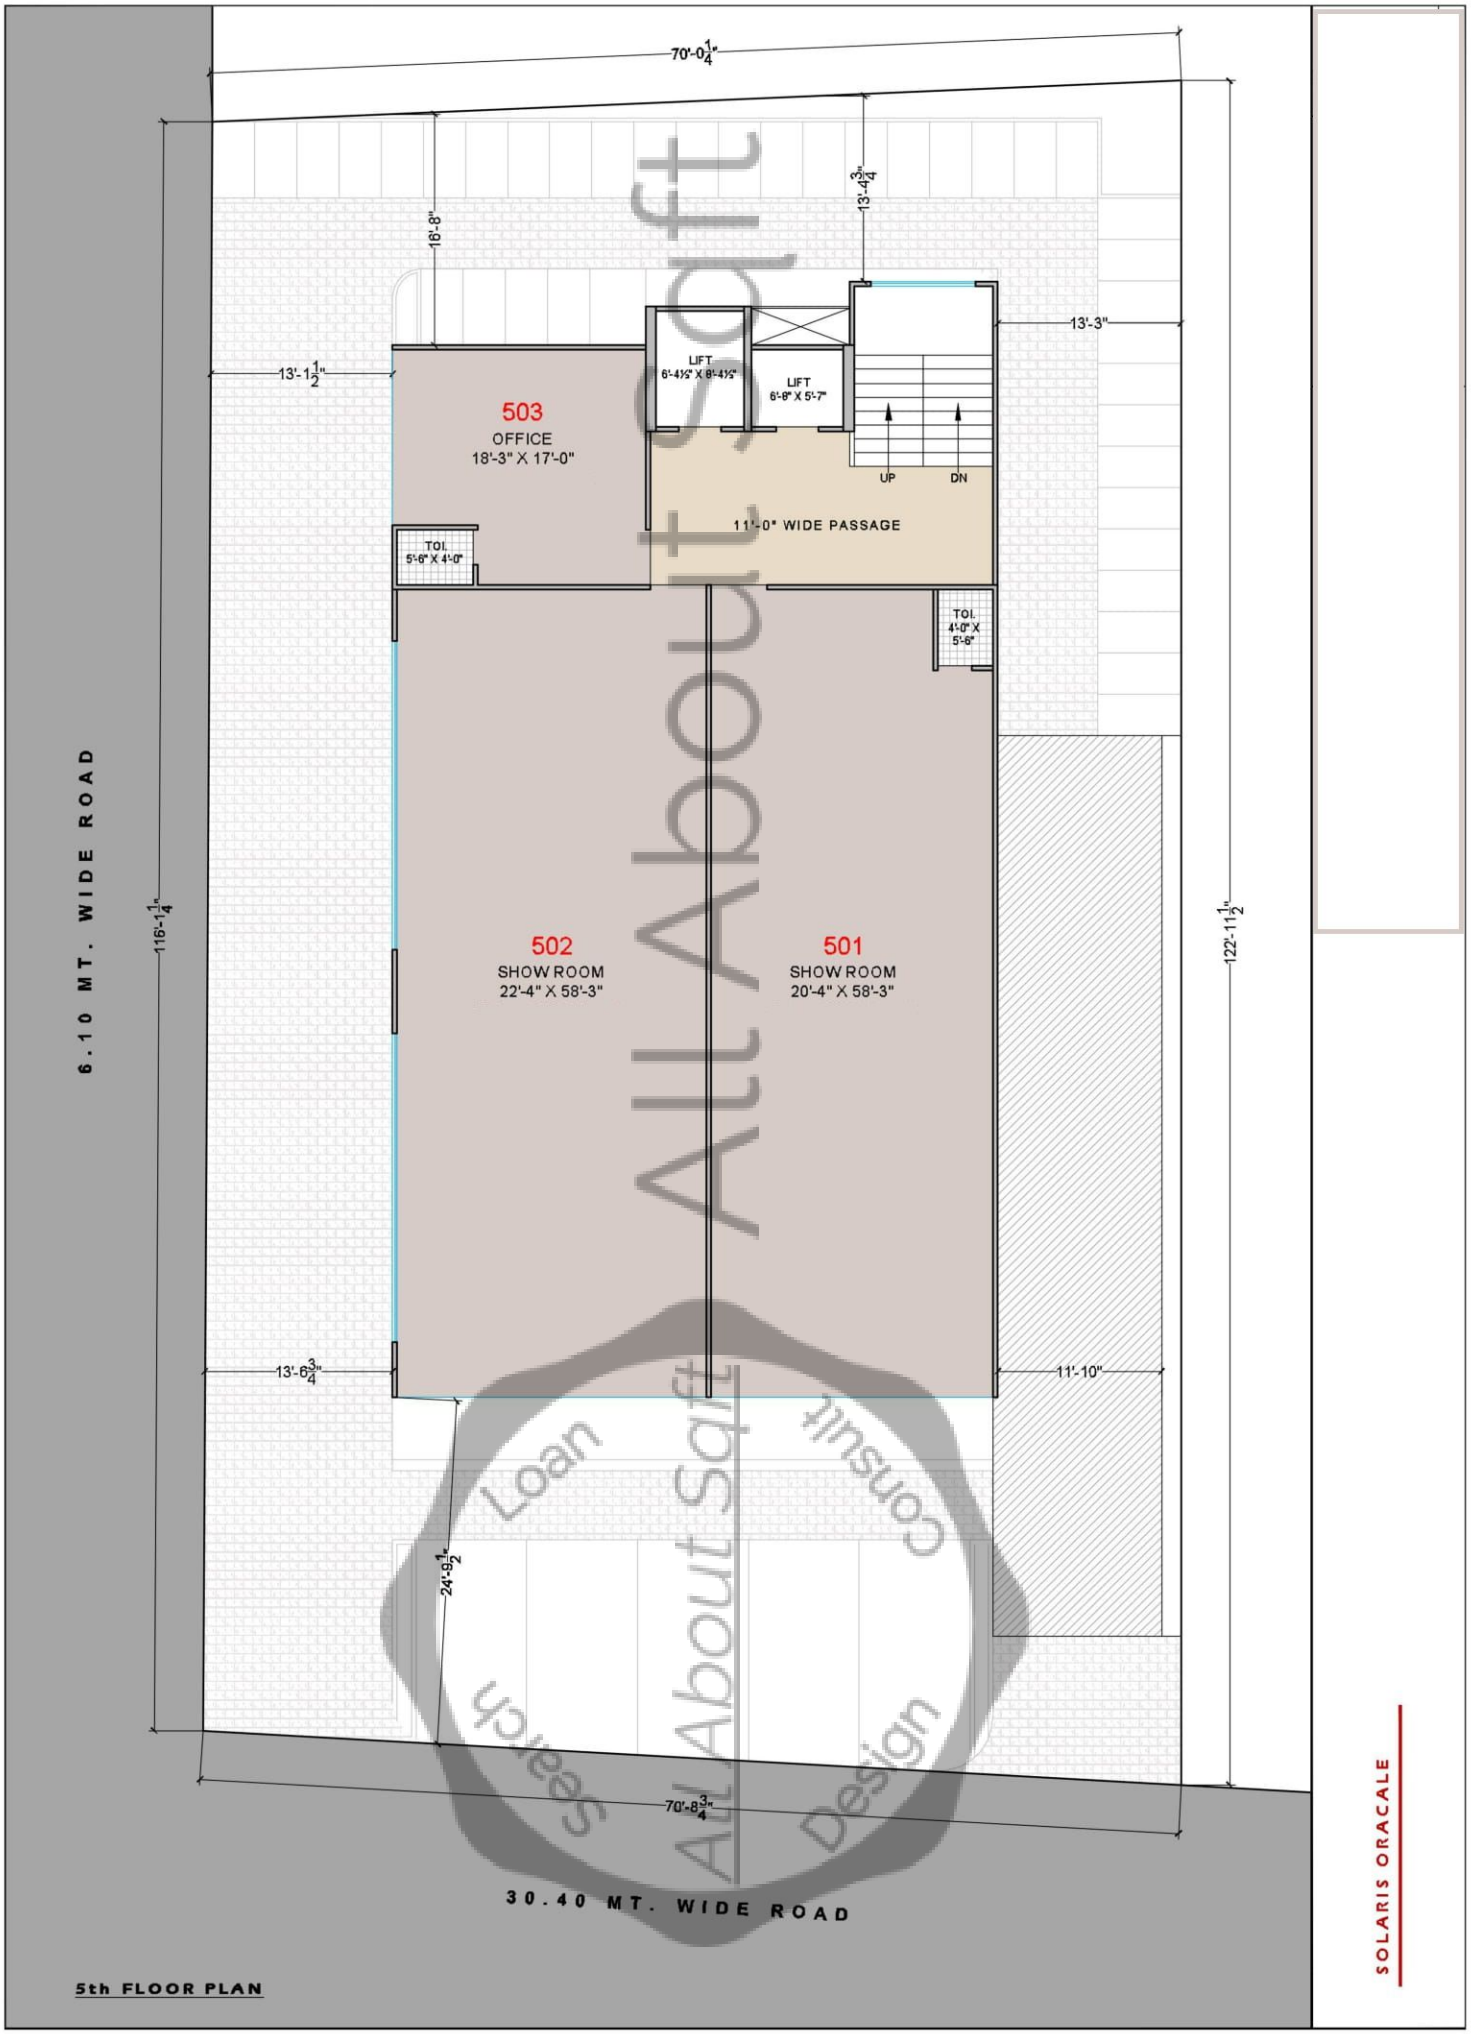
70'-0 1/4"
16'-8"
13'-4 3/4"
13'-3"
13'-1 1/2"
LIFT
6'-4½" X 8'-4½"
LIFT
6'-8" X 5'-7"
503
OFFICE
18'-3" X 17'-0"
UP
DN
11'-0" WIDE PASSAGE
TOI.
5'-6" X 4'-0"
TOI.
4'-0" X
5'-6"
502
SHOW ROOM
22'-4" X 58'-3"
501
SHOW ROOM
20'-4" X 58'-3"
116'-1 1/4"
122'-11 1/2"
13'-6 3/4"
11'-10"
24'-9 1/2"
70'-8 3/4"
6.10 MT. WIDE ROAD
30.40 MT. WIDE ROAD
5th FLOOR PLAN
SOLARIS ORACALE

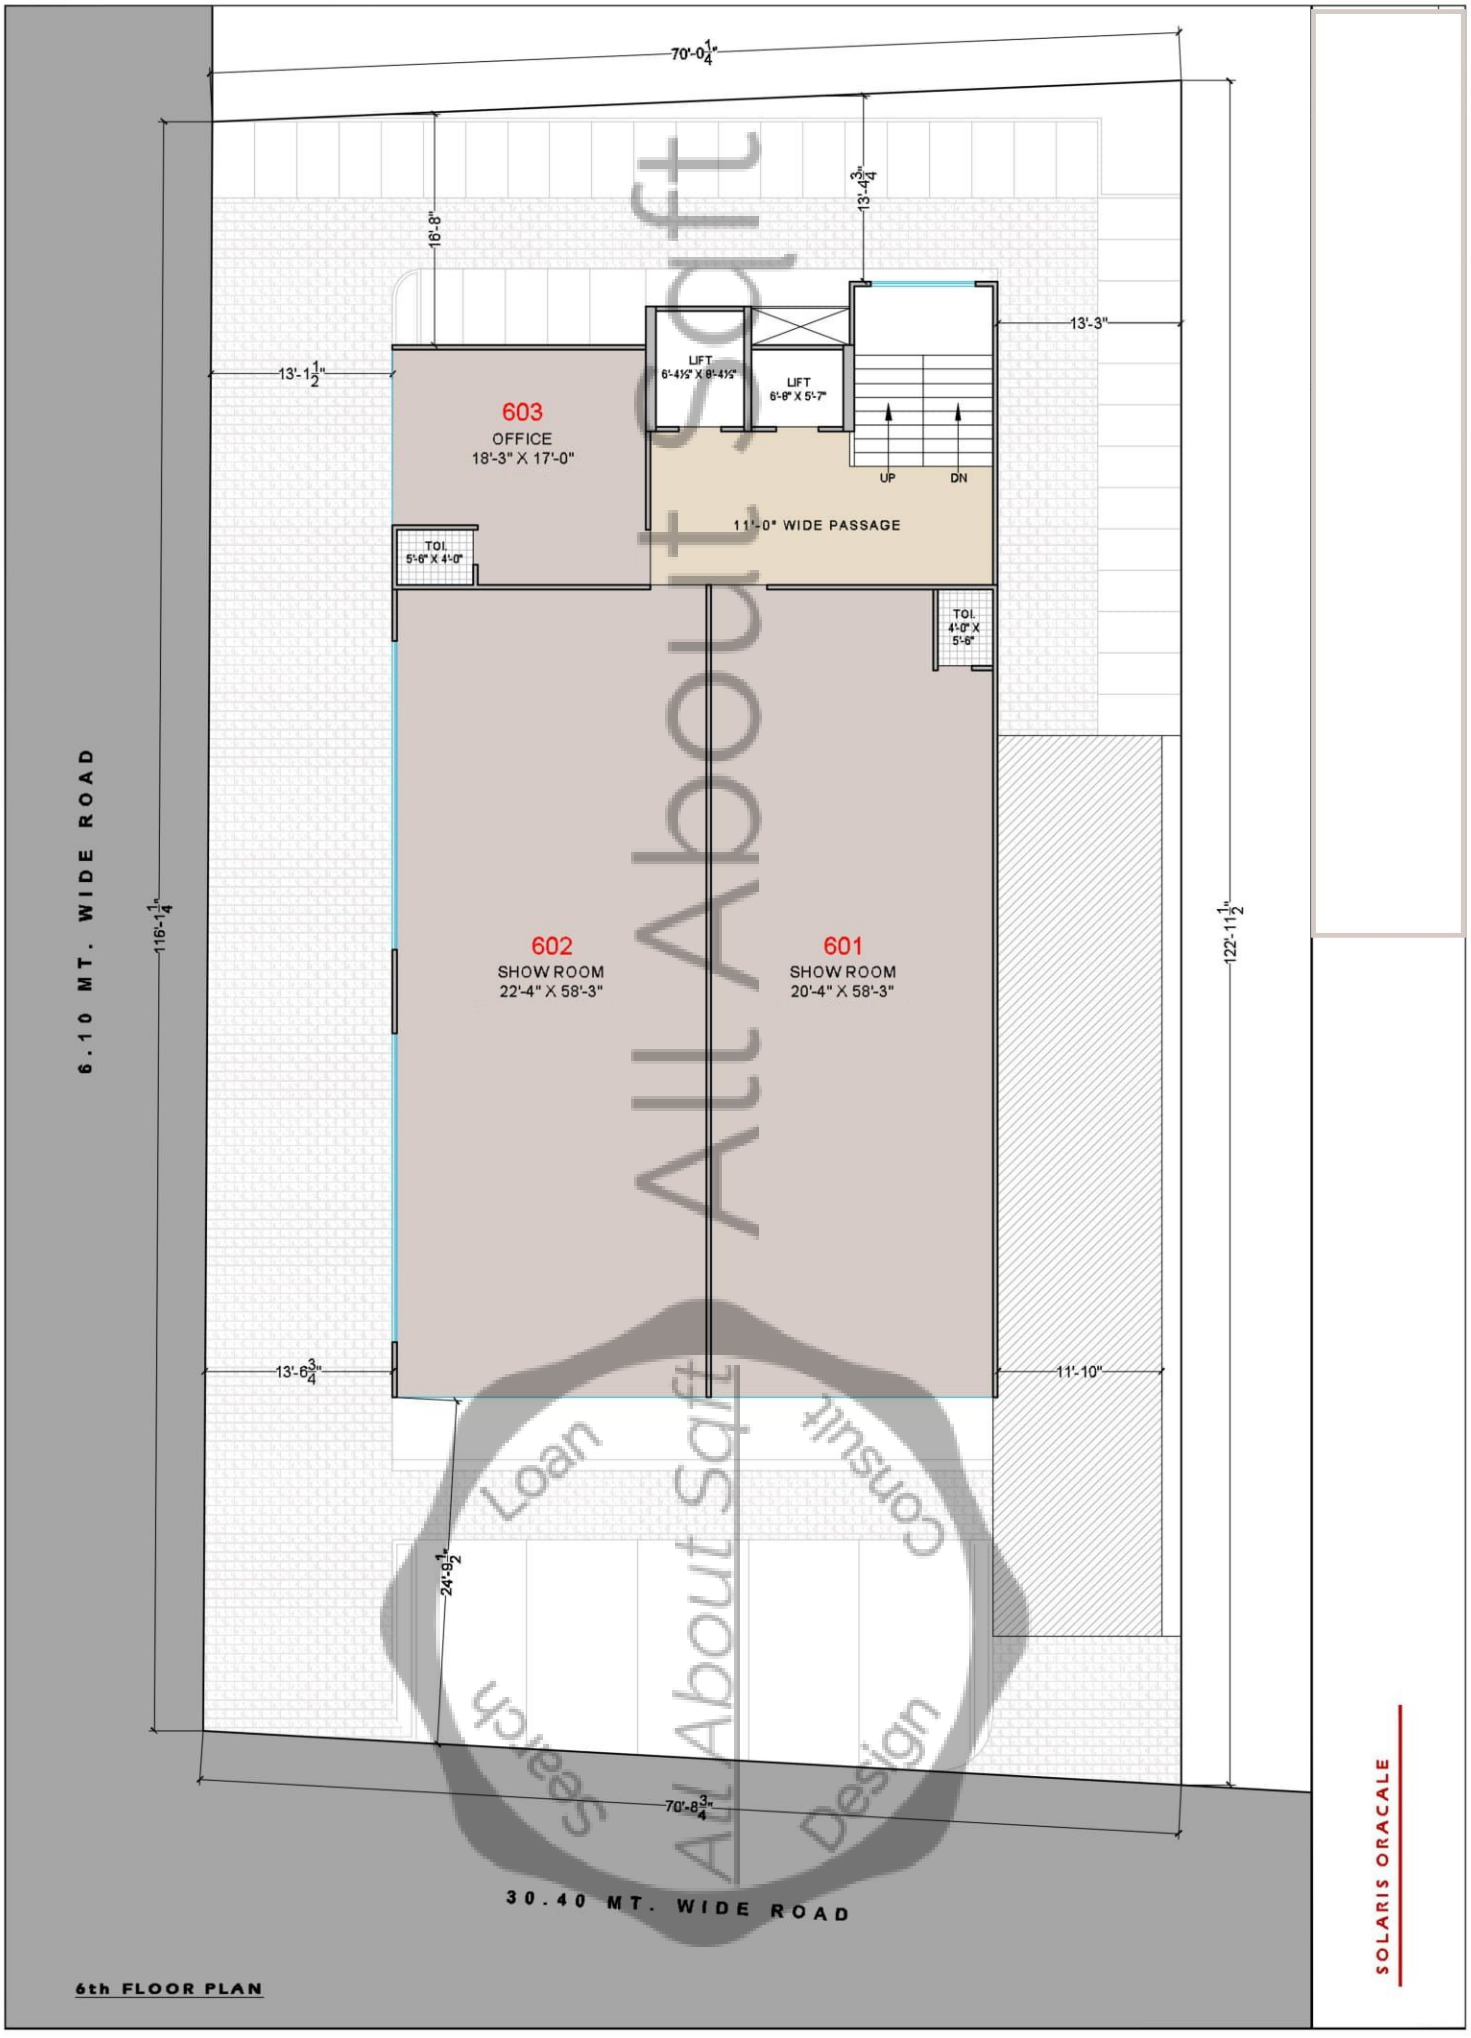
70'-0 1/4"
16'-8"
13'-4 3/4"
13'-3"
13'-1 1/2"
LIFT
6'-4½" X 8'-4½"
LIFT
6'-8" X 5'-7"
603
OFFICE
18'-3" X 17'-0"
UP
DN
11'-0" WIDE PASSAGE
TOI.
5'-6" X 4'-0"
TOI.
4'-0" X
5'-6"
602
SHOW ROOM
22'-4" X 58'-3"
601
SHOW ROOM
20'-4" X 58'-3"
116'-1 1/4"
122'-11 1/2"
13'-6 3/4"
11'-10"
24'-9 1/2"
70'-8 3/4"
6.10 MT. WIDE ROAD
30.40 MT. WIDE ROAD
6th FLOOR PLAN
SOLARIS ORACALE